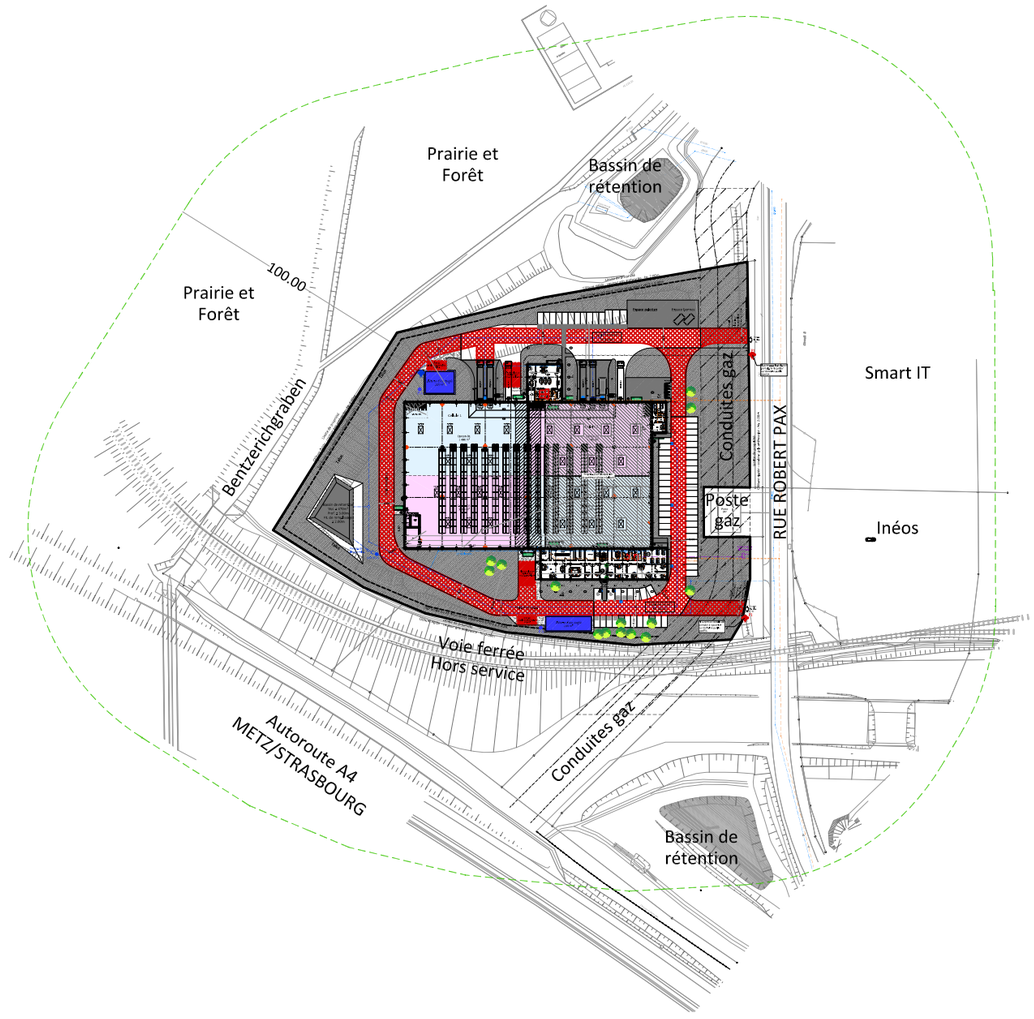

LCR
LES CONSTRUCTEURS REUNIS

7, Rue de Lisbonne BP30058
SCHILTIGHEIM
67013 STRASBOURG CEDEX
Tel: 03 88 77 02 40
Fax: 03 88 77 02 65
@: strasbourg@lcr.fr

ARCHITECTE
Ligne bleue architectes
1a, Rue Pégase
67960 ENTZHEIM
Tel: 03 90 29 79 40

PROJET
SEML
SARREGUEMINES
CONFLUENCES
(OPTIMAS)

ADRESSE
HAMBACH

Rue Robert Pax,
57910 Hambach

A ICPE

Ind.	Révisions	Dessin	Date
A	Création	SIMON	07.02.2023

Plan de masse

Localisation info.
Stbg/Optimas/aps/projet12

Etude
Liza JOUSSET

Date
16.01.2023

Echelle
1:2500

0.0.1