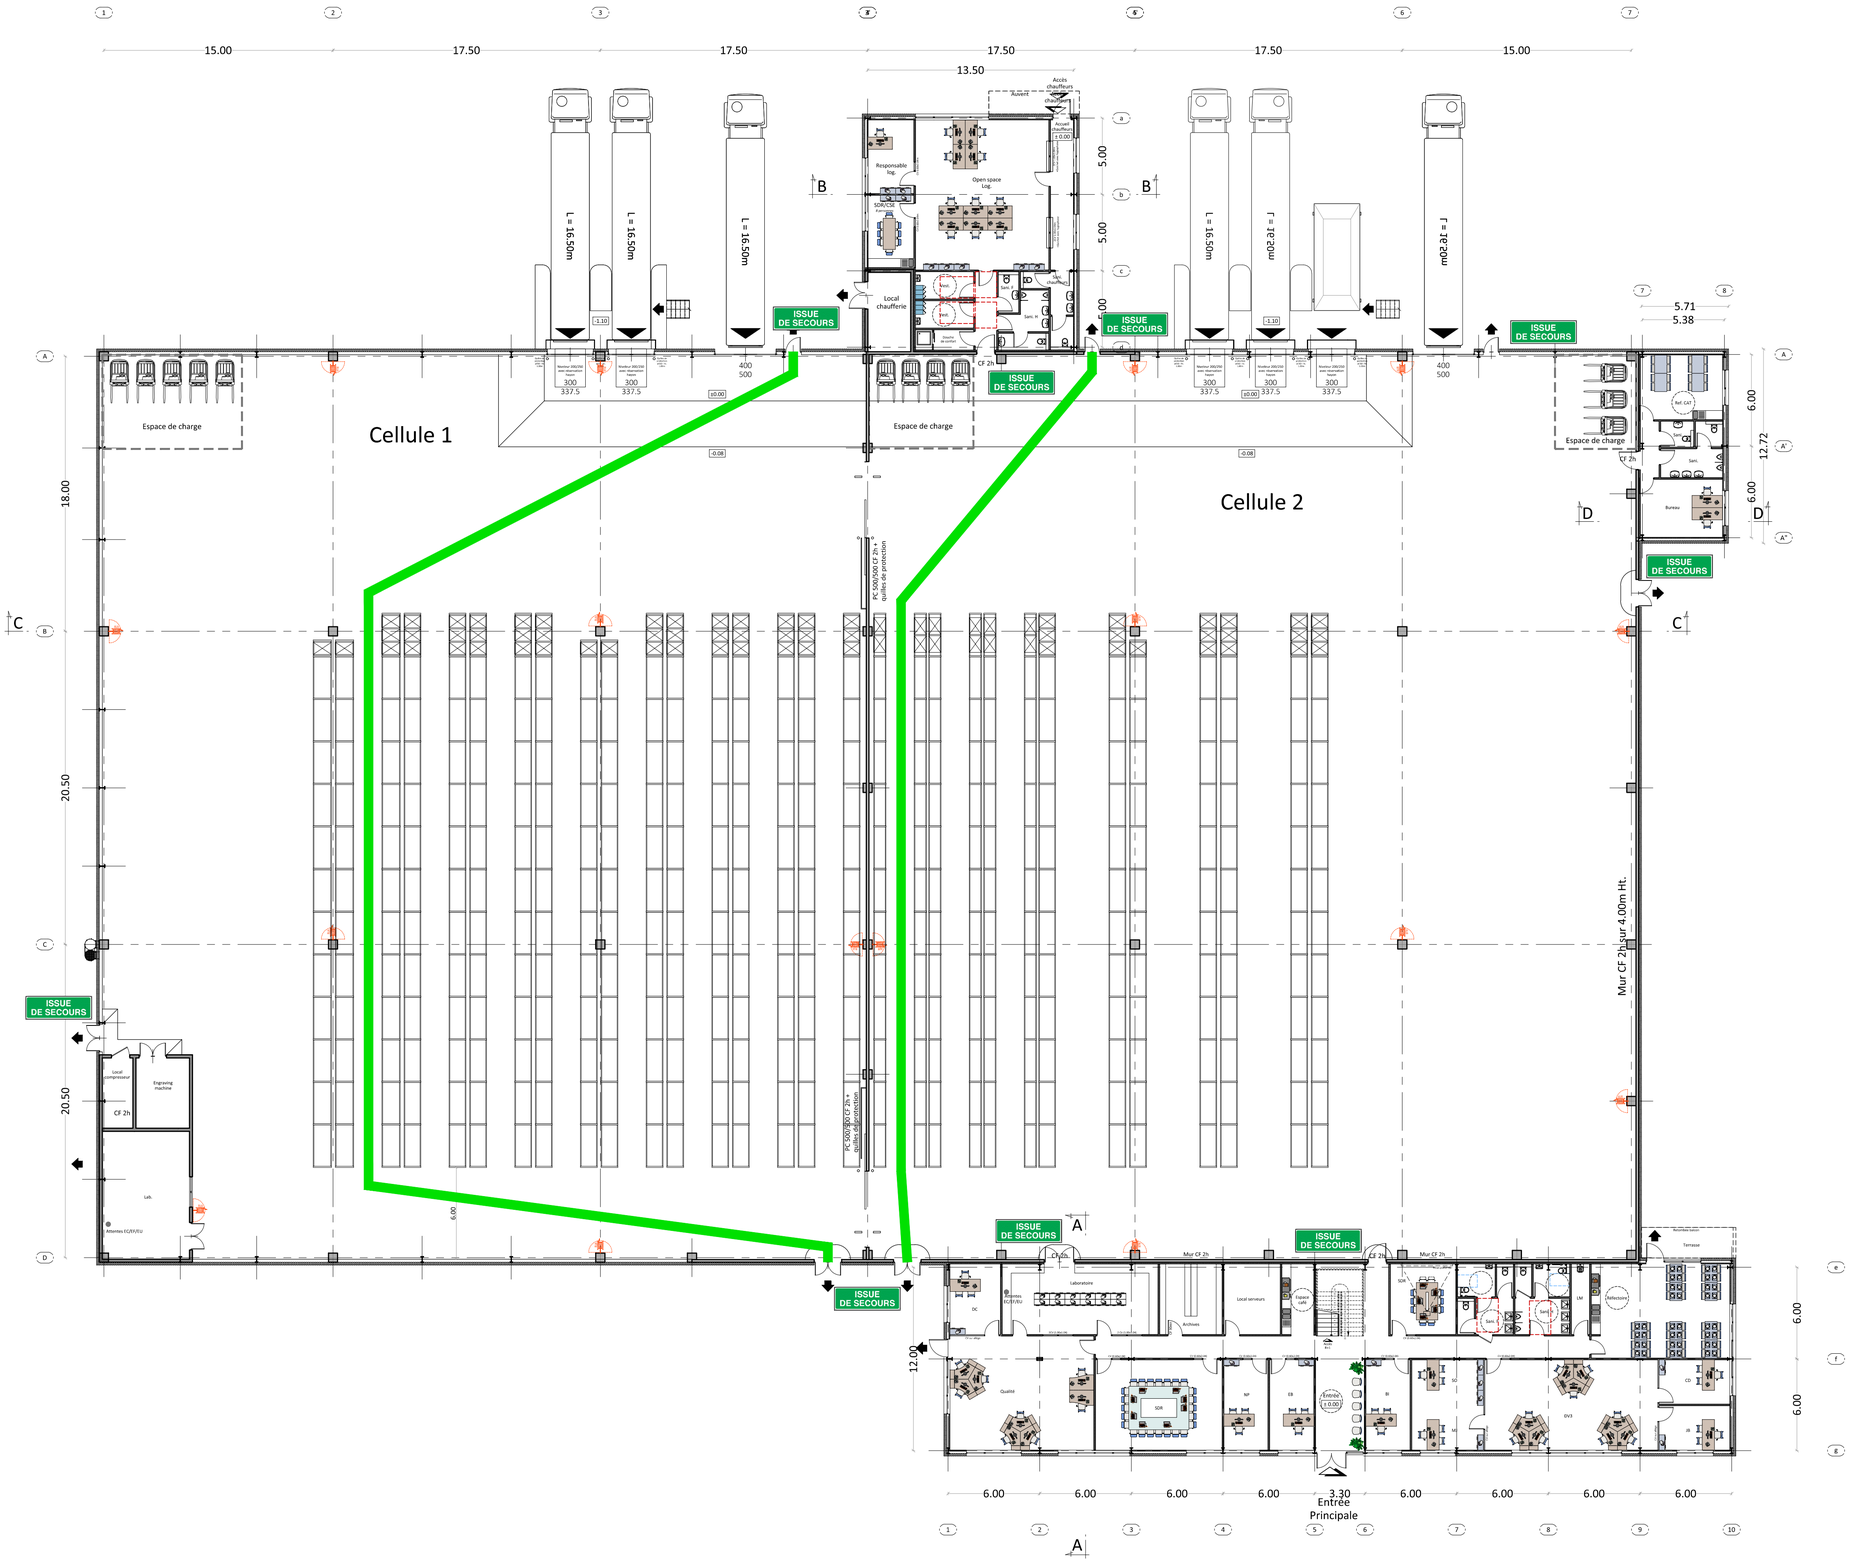

ISSUE DE SECOURS — Issue de secours

Parcours le plus long d'issue de secours à issue de secours (Hall A 108m - Hall B 91m)

RIA DN30 longueur de tuyau 30m

RIA - Issue de secours

LCR LES CONSTRUCTEURS REUNIS

7, Rue de Lisbonne BP30058
SCHILTIGHEIM
67013 STRASBOURG CEDEX
Tel: 03 88 77 02 40
Fax: 03 88 77 02 65
@: strasbourg@lcr.fr

ADRESSE PROJET ARCHITECTE

Ligne bleue architectes
1a, Rue Pégase
67960 ENTZHEIM
Tel: 03 90 29 79 40

SEML
SARREGUEMINES CONFLUENCES (OPTIMAS)

HAMBACH

Rue Robert Pax,
57910 Hambach

Ind.	Révisions	Dessin	Date
A	Création	SIMON	07.02.2023

A — ICPE

Localisation info.: Sthg/Optimas/aps/projet12
Etude: Liza JOUSSET
Date: 16.01.2023
Echelle: 1:200

1.0.1