

Maîtrise d'Ouvrage  
**COMMUNAUTÉ DE COMMUNES  
RIVES DE MOSELLE**  
57 280 Maréville les Metz


**SCHEMA COMMUNAUTAIRE DES VOIES VERTES  
LIAISON VELOROUTE "LECHAPPEE BLEUE"  
"FIL BLEU" DE L'ORNE**



2 Rue des Campignons  
ZAC Sabatopol  
57070 - METZ  
Téléphone : 03 87 23 12 42  
Fax : 03 87 23 12 43  
Email : [contact@ibea-pingat.com](mailto:contact@ibea-pingat.com)

**PLAN DAMENAGEMENT**  
Richemont - Section 5 (Côte des Vignes)  
Gandrangé - Section 6 (Rue de l'Eglise)

N° D'AFFAIRE :	170027	N° DE PLAN :		NO :	
PHASE :	DLE	ECHELLE :	1/500		
DESINE PAR :	C. VOINIER	VERIFIE PAR :	M. FEJFRANCE	DATE :	21/01/2019
				FIGIER :	170027 PRO PLAN n° 12

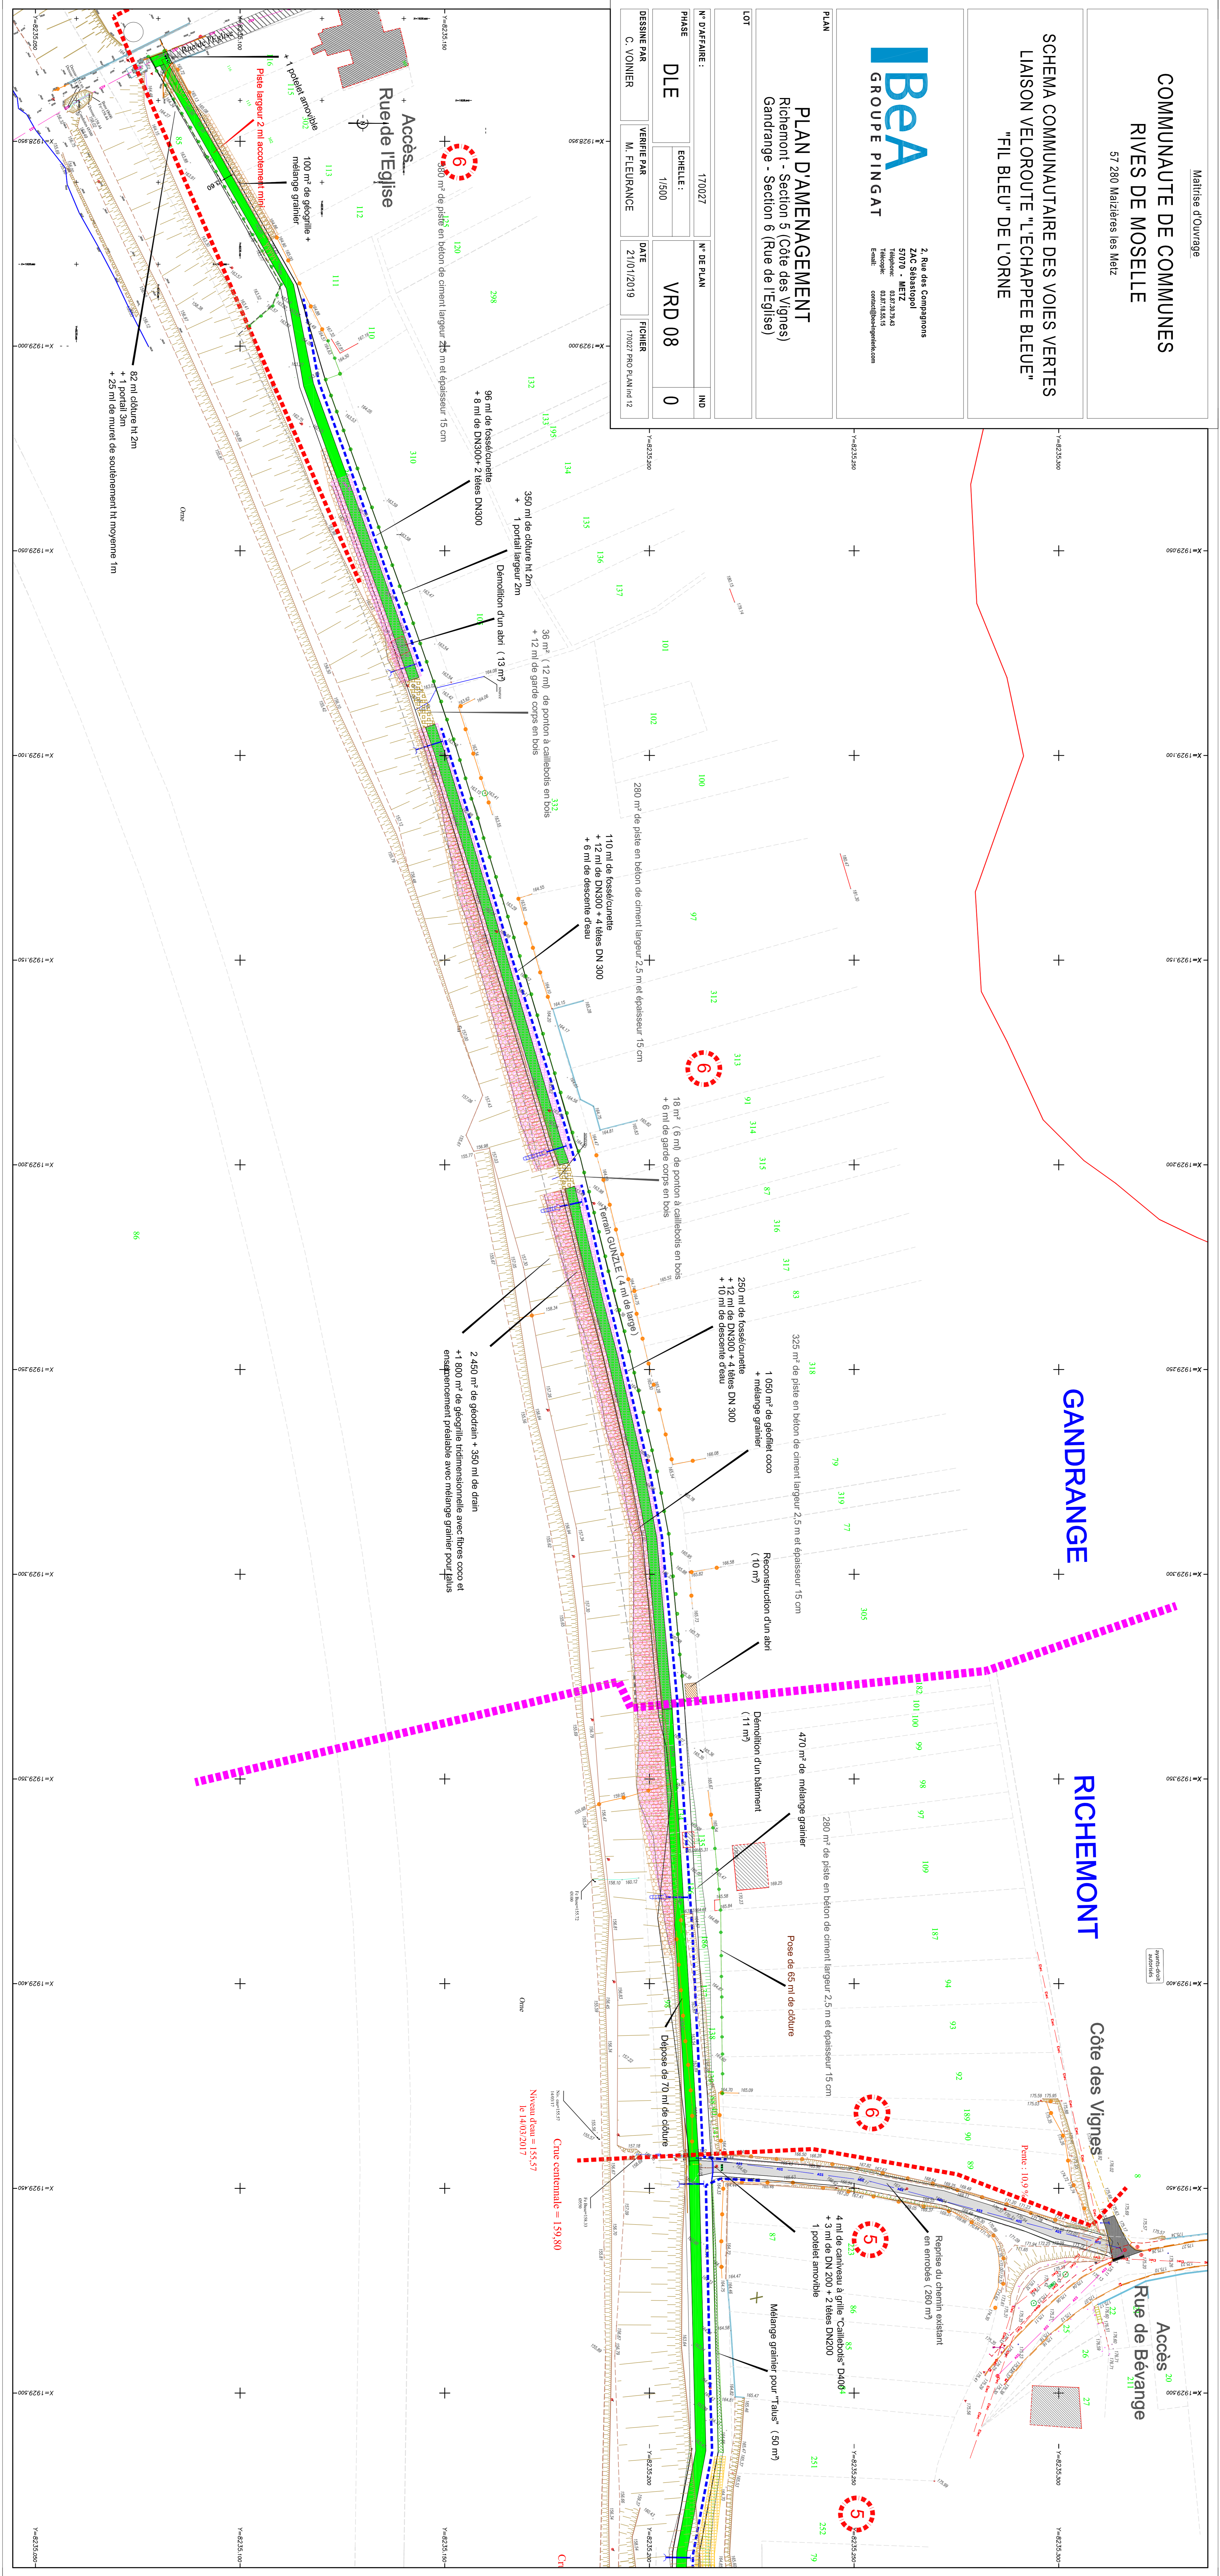

**GANDRANGÉ**

**RICHEMONT**

2 450 m<sup>2</sup> de goudron + 350 m<sup>2</sup> de drain  
+ 1 800 m<sup>2</sup> de géotextile tridimensionnelle avec fibres coco et  
ensauvonnement préalable avec mélange granier pour goudron

250 m<sup>2</sup> de fossés/cunettes  
+ 12 m<sup>2</sup> de DN300 + 4 bôves DN 300  
+ 10 m<sup>2</sup> de descente d'eau

325 m<sup>2</sup> de piste en béton de ciment largeur 2,5 m et épaisseur 15 cm  
+ 1 050 m<sup>2</sup> de géotextile coco  
+ mélange granier

18 m<sup>2</sup> (6 m) de ponton à caillottes en bois  
+ 6 m<sup>2</sup> de grande corps en bois

470 m<sup>2</sup> de mélange granier  
Démolition d'un bâtiment  
(111 m<sup>2</sup>)

280 m<sup>2</sup> de piste en béton de ciment largeur 2,5 m et épaisseur 15 cm  
Pose de 65 m<sup>2</sup> de clôture

4 m de carreau à grille "Caillottes" DN065  
+ 3 m de DN 200 + 2 bôves DN200  
1 potelet amovible

Mélange granier pour "Talus" (50 m<sup>2</sup>)  
Repasse du chemin existant  
en embase (280 m<sup>2</sup>)

36 m<sup>2</sup> (12 m) de ponton à caillottes en bois  
+ 12 m<sup>2</sup> de grande corps en bois

110 m<sup>2</sup> de fossés/cunettes  
+ 12 m<sup>2</sup> de DN300 + 4 bôves DN 300  
+ 6 m<sup>2</sup> de descente d'eau

230 m<sup>2</sup> de piste en béton de ciment largeur 2,5 m et épaisseur 15 cm

96 m<sup>2</sup> de fossés/cunettes  
+ 8 m<sup>2</sup> de DN300 + 2 bôves DN300  
+ 1 potelet largeur 2m

350 m<sup>2</sup> de clôture ht 2m  
+ 1 potelet largeur 2m

Démolition d'un abri (13 m<sup>2</sup>)

100 m<sup>2</sup> (12 m) de ponton à caillottes en bois  
+ 12 m<sup>2</sup> de grande corps en bois

100 m<sup>2</sup> de géotextile +  
mélange granier

Piste largeur 2 m accotement 1 m

82 m de clôture ht 2m  
+ 1 potelet 3m  
+ 25 m de mur de soutènement ht moyenne 1m

Accès Rue de l'Eglise

Accès Côte des Vignes

Accès Rue de Bévange

Niveau Eau = 155,57  
Cote coté route = 159,80  
Niveau Eau = 140,20/7

CR